



CONCEPT ARCHITECTURAL

LUMIÈRE, FORME ET FONCTION :
UN MINIMALISME NATUREL


1-La lumière solaire – Les rayons du soleil plongent rapidement vers le sol, éclairant et énergisant notre espace, et nous invitant à suivre un chemin pur, sans détour. Comme une caresse légère, ils inspirent un **minimalisme** naturel, où chaque élément sert l'essentiel sans artifice.

3-L'alvéole des abeilles – Inspirée par la rigueur animale, la **structure alvéolaire** se distingue par son esthétique unique et sa **solidité**. Par ses lignes nettes et sa cavité abritée des regards, elle offre une sensation de contraste saisissant entre **ombre et lumière**. Cet élément à la fois fonctionnel et élégant enrichit l'espace d'un jeu visuel captivant, où se côtoient rigueur et poésie.

2-La terre comme fondation – La terre, socle de toute chose, nous offre une palette de couleurs naturelles, simples et apaisantes. Selon les lieux, elle se pare de **textures variées, lisses ou granuleuses**, définissant **volumes et profondeurs** avec douceur et authenticité. Cette fondation **organique** crée une harmonie subtile entre les éléments et la nature environnante.


4-La souplesse du bambou – Élevé, flexible, et résistant, le bambou se dresse avec **élégance** vers le ciel, traçant une **ligne claire** vers son but. Il incarne la croissance naturelle et nous enveloppe d'une simplicité pleine de grâce. En suivant cet élan vertical, l'espace se structure autour d'une vision **épurée et durable**.

MOODBOARD

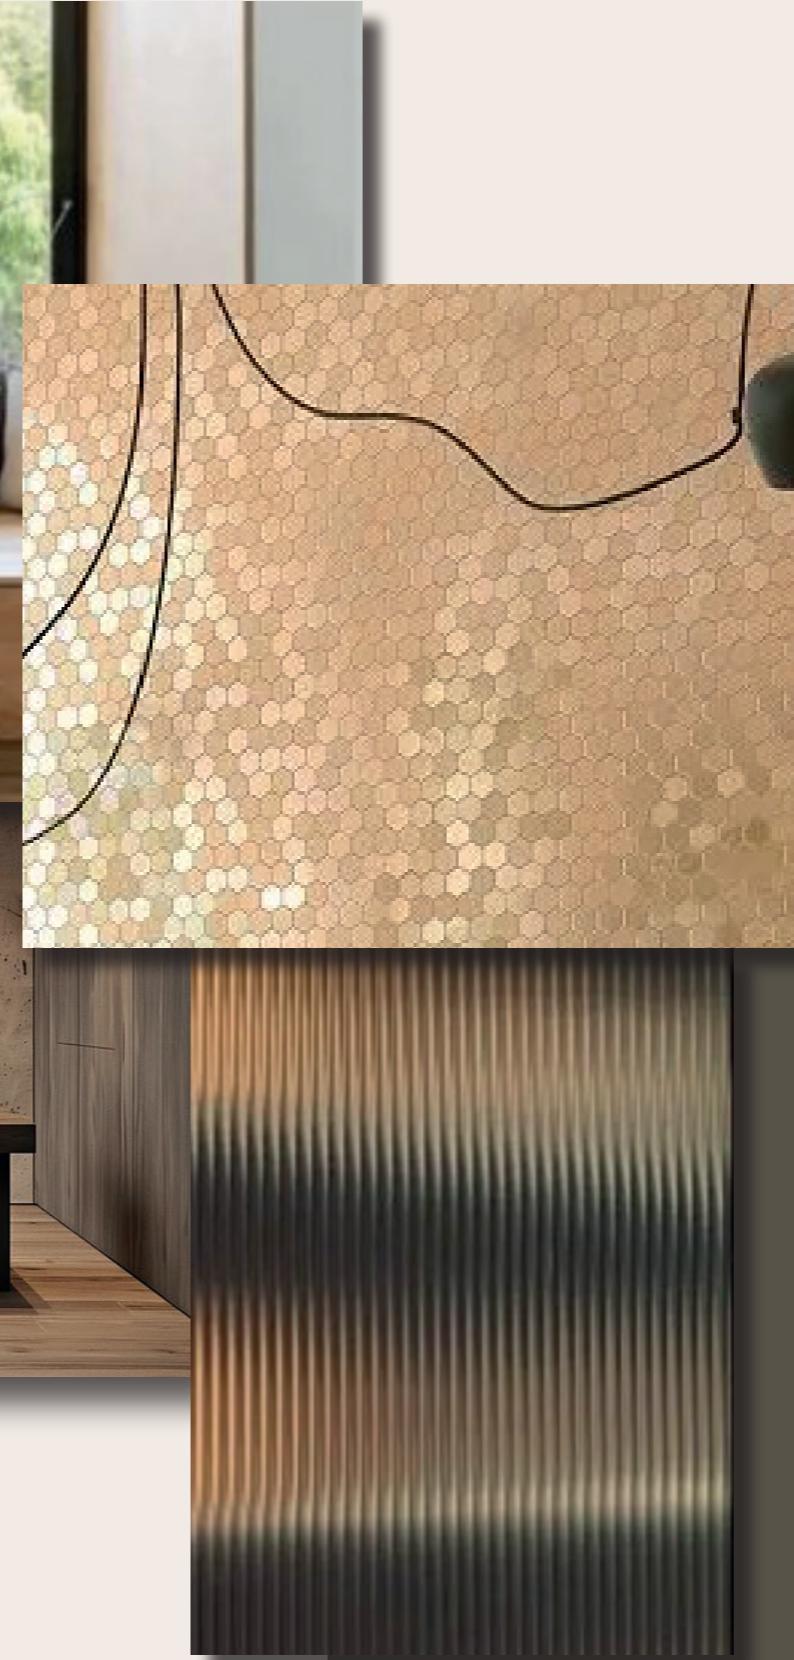

À PARTIR DE LA RICHESSE DES TRÉSORS QUE LA NATURE NOUS OFFRE, J'AI CHOISI DE RÉVÉLER SA SOBRIÉTÉ ET SA PUISSANCE À TRAVERS CES IMAGES D'INSPIRATION.
UNE PALETTE DE COULEURS NATURELLES, RESSOURÇANTES ET INTEMPORELLES, S'EXPRIME AVEC HARMONIE ET SIMPLICITÉ.


PLAN D'AGENCEMENT

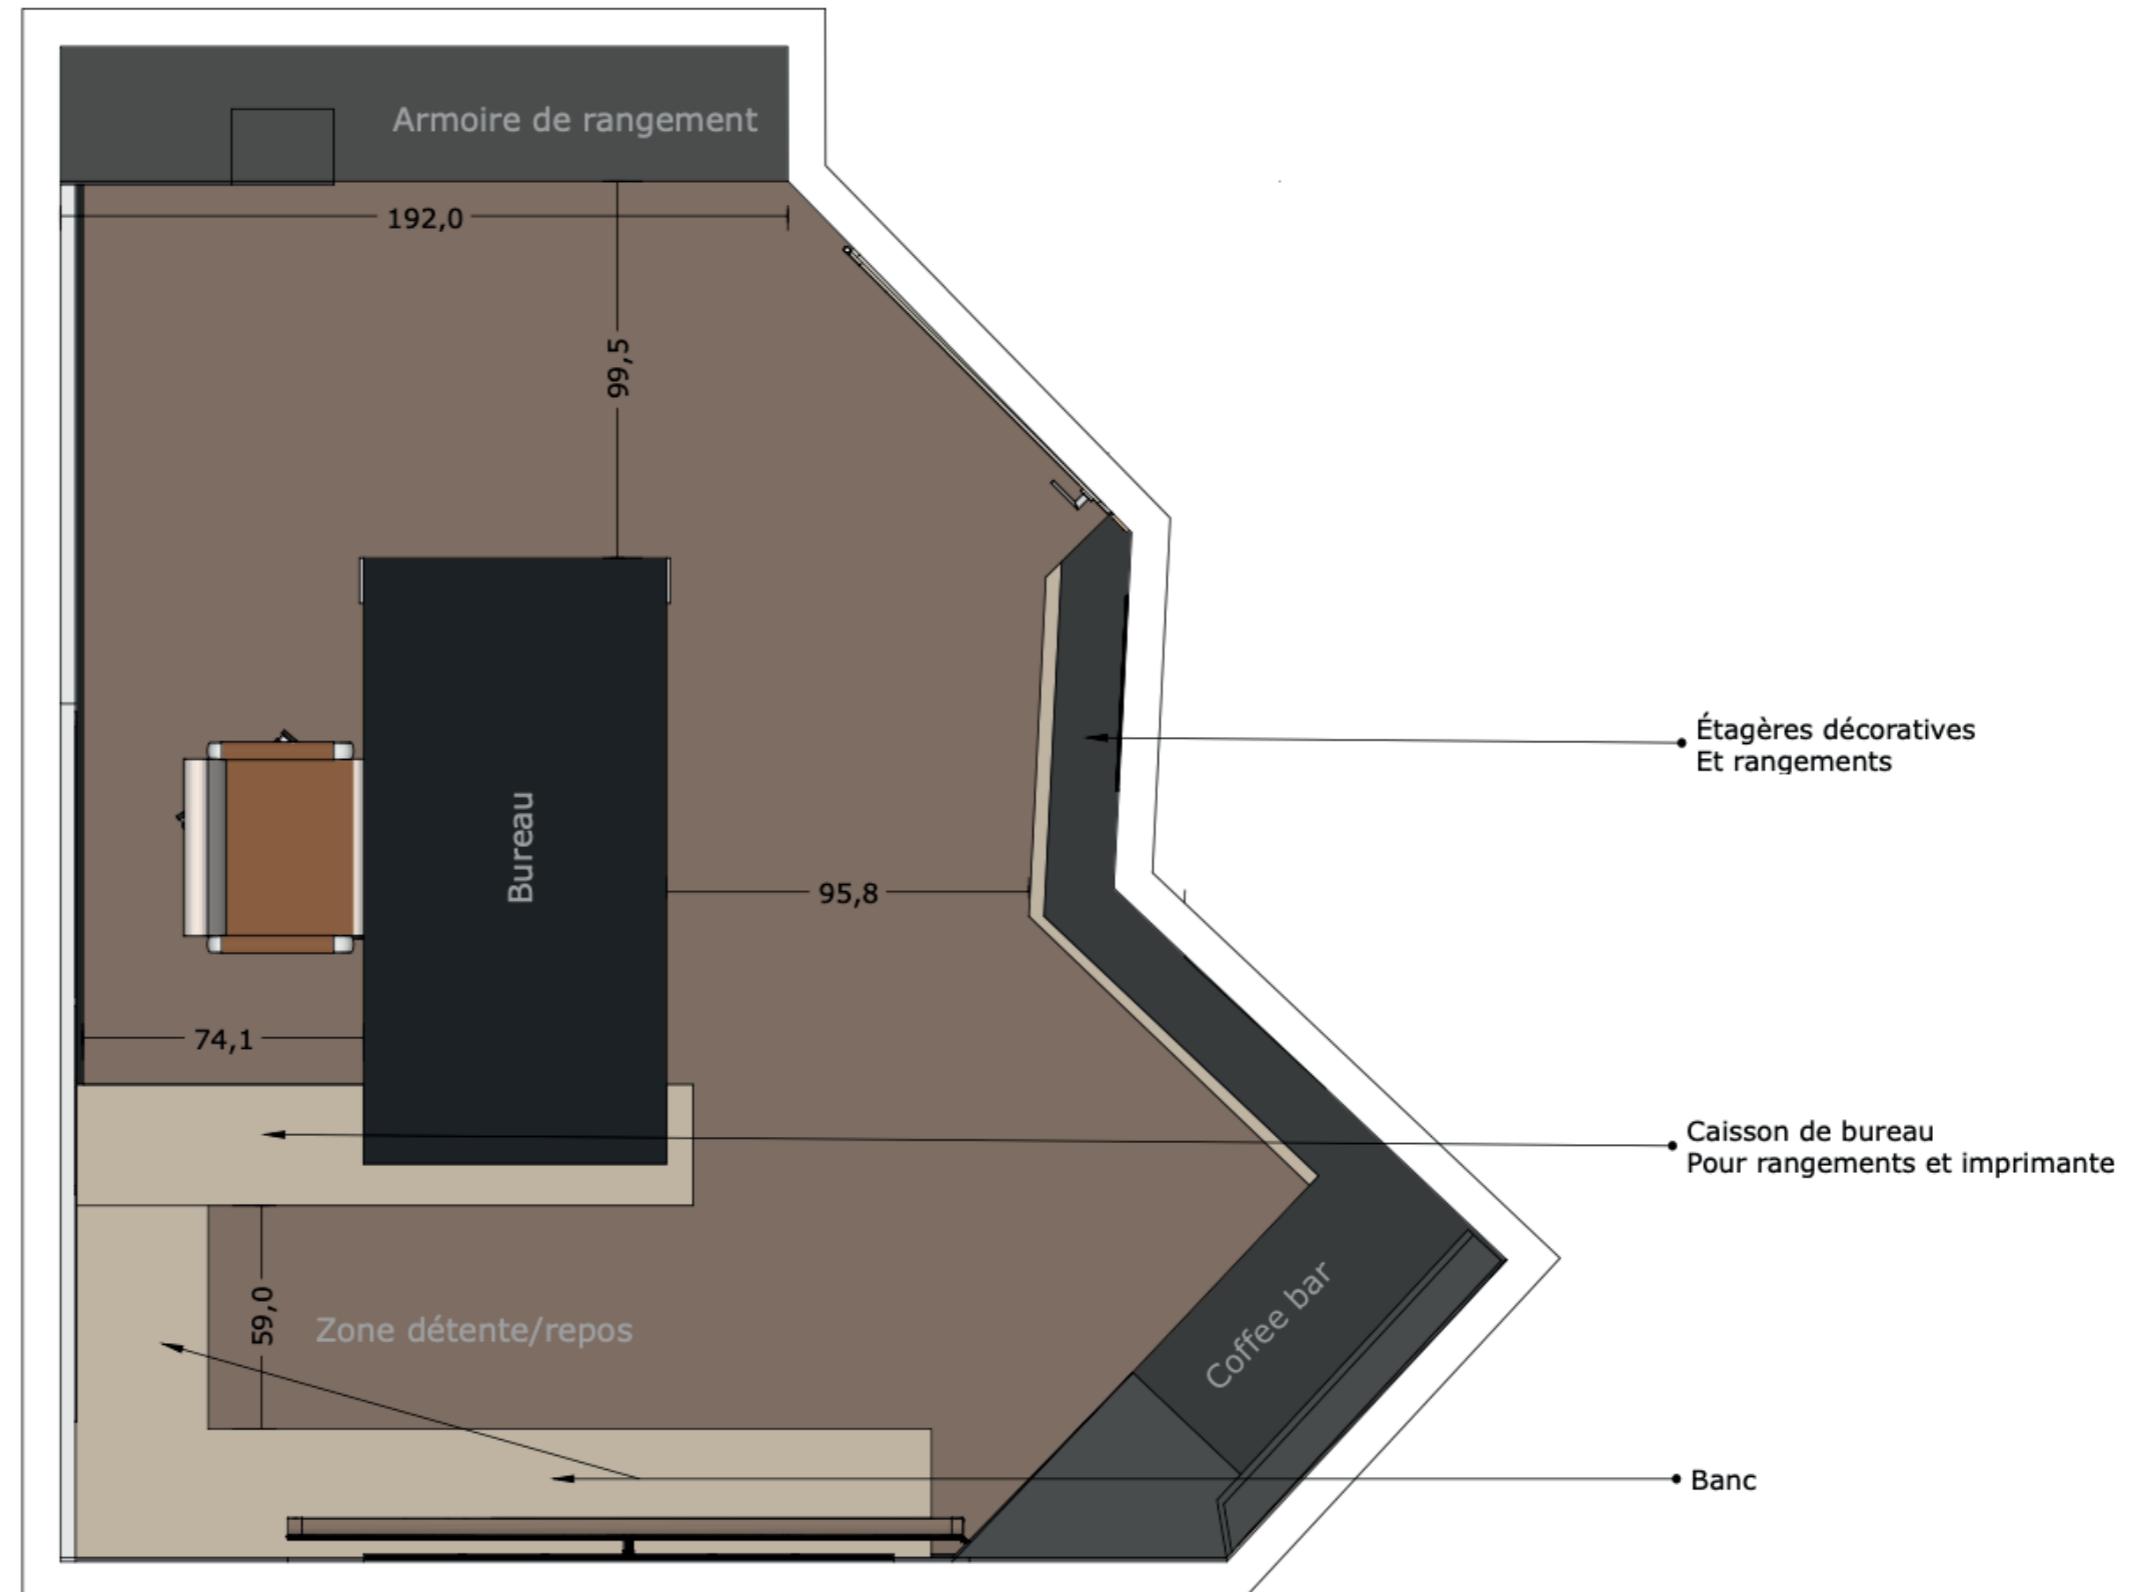

Designer :	
LDesign.re Lucie Dager	

Description :		Adresse du projet :
Plan d'agencement		Bras Fusil, St Benoit, La Réunion
Pièce :		Echelle :
Page 7		1:20

PLANCHE MATERIAUX

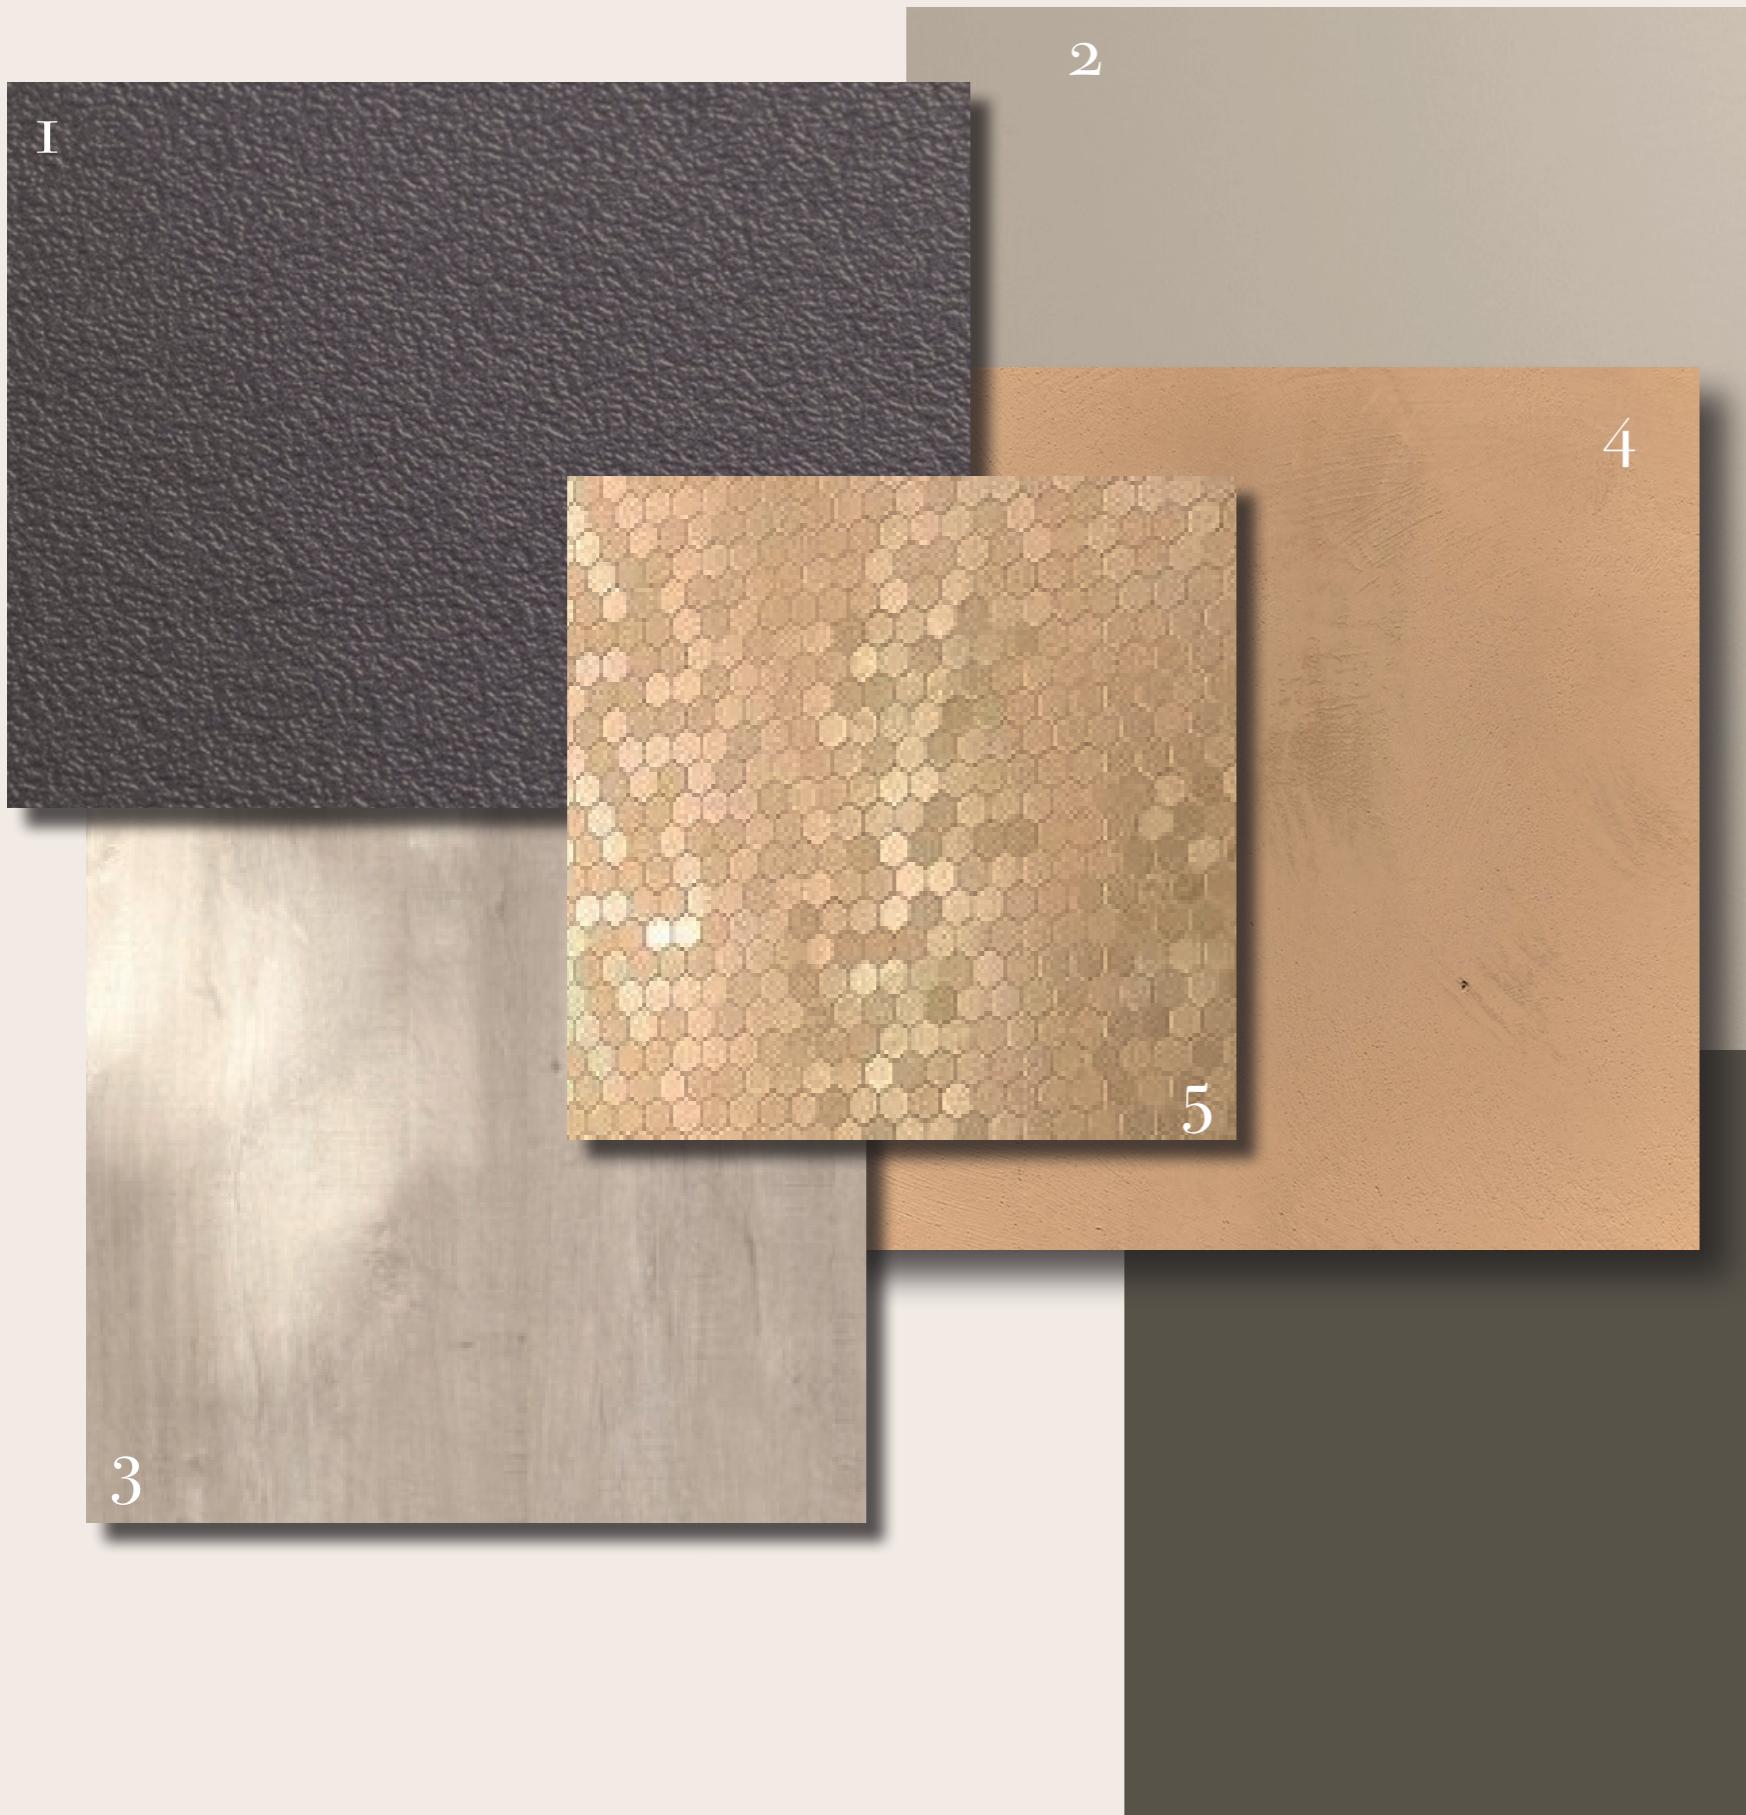

1- STRATIFIÉ - QUARTZ - GRIS CARBONE
UD8I CS - FIBRES

2-STRATIFIÉ-OATMEAL BEIGE OU822- FIBRES

3-STRATIFIÉ-RILA OAK H868 BST - FIBRES

4- ENDUIT DÉCORATIF DE TYPE STUCO OU CHAUX -
MAISON DÉCO - PEINTURE COLORIS ROTIN

5-MOSAIQUE MINI TOMETTE HEXAGONALE DORÉE - [As
DE CARREAUX.COM](#)



VISUELS 3D





VISUELS 3D



